



Achterwand

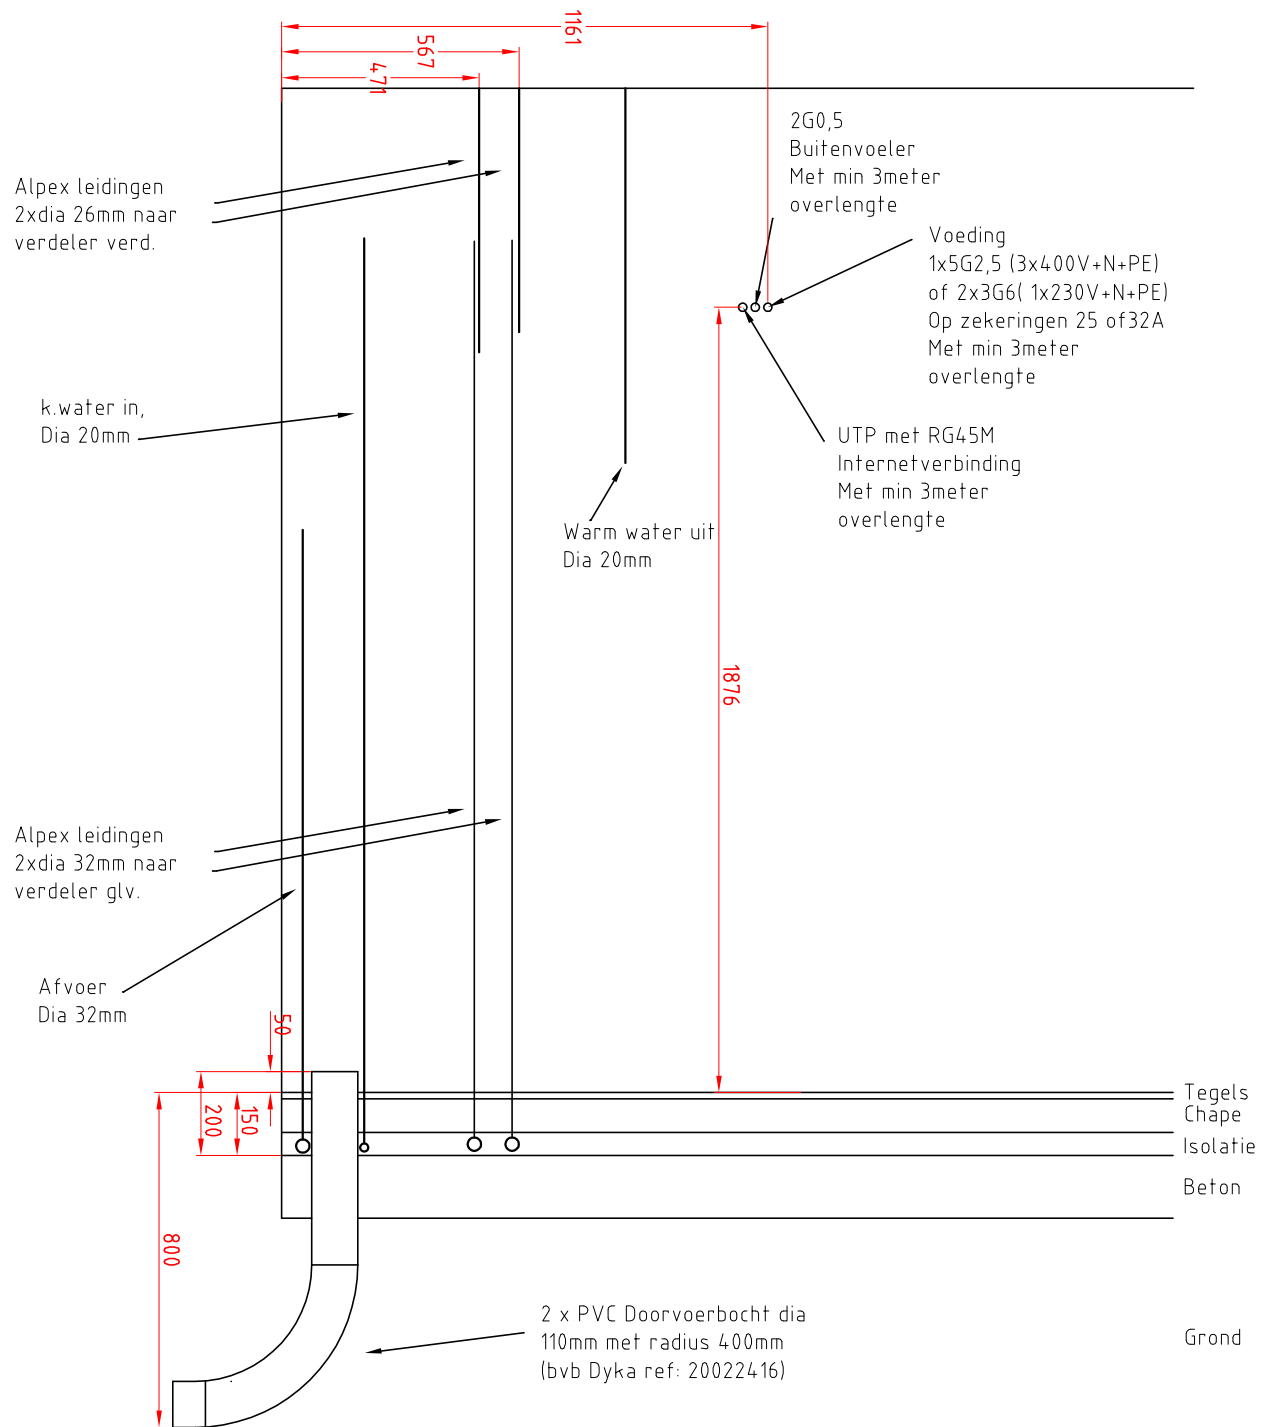

Stookplaats

Bovenaanzicht

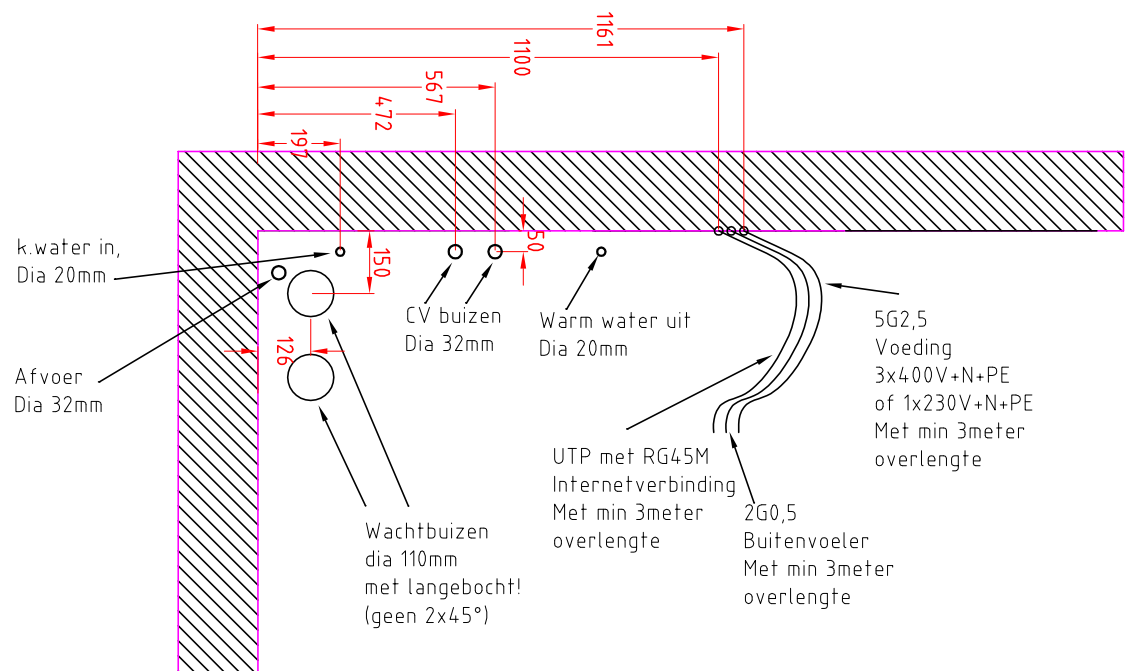

GeoTherma BVBA
 Ambachtenstraat, 14A
 3210 Lubbeek
 T: 0032 16 65 65 58
 F: 0032 70 42 51 64
 info@GeoTherma.be

CLIENT --

ADDRESS --

Project n°: -----

DATE:
01/08/2014

REVISION:
A

This plan is the exclusive property of GeoTherma and shall not be disclosed or reproduced without its written authorisation.

Stookplaatsvoorzieningen
 voor Thermia G3 met
 GTEasy stookplaatspaneel